


Hårdt stampet grus /
beton

Udløb Ø110/Ø75
Til faskine eller regnvandsledning

Beton / Belægningssten

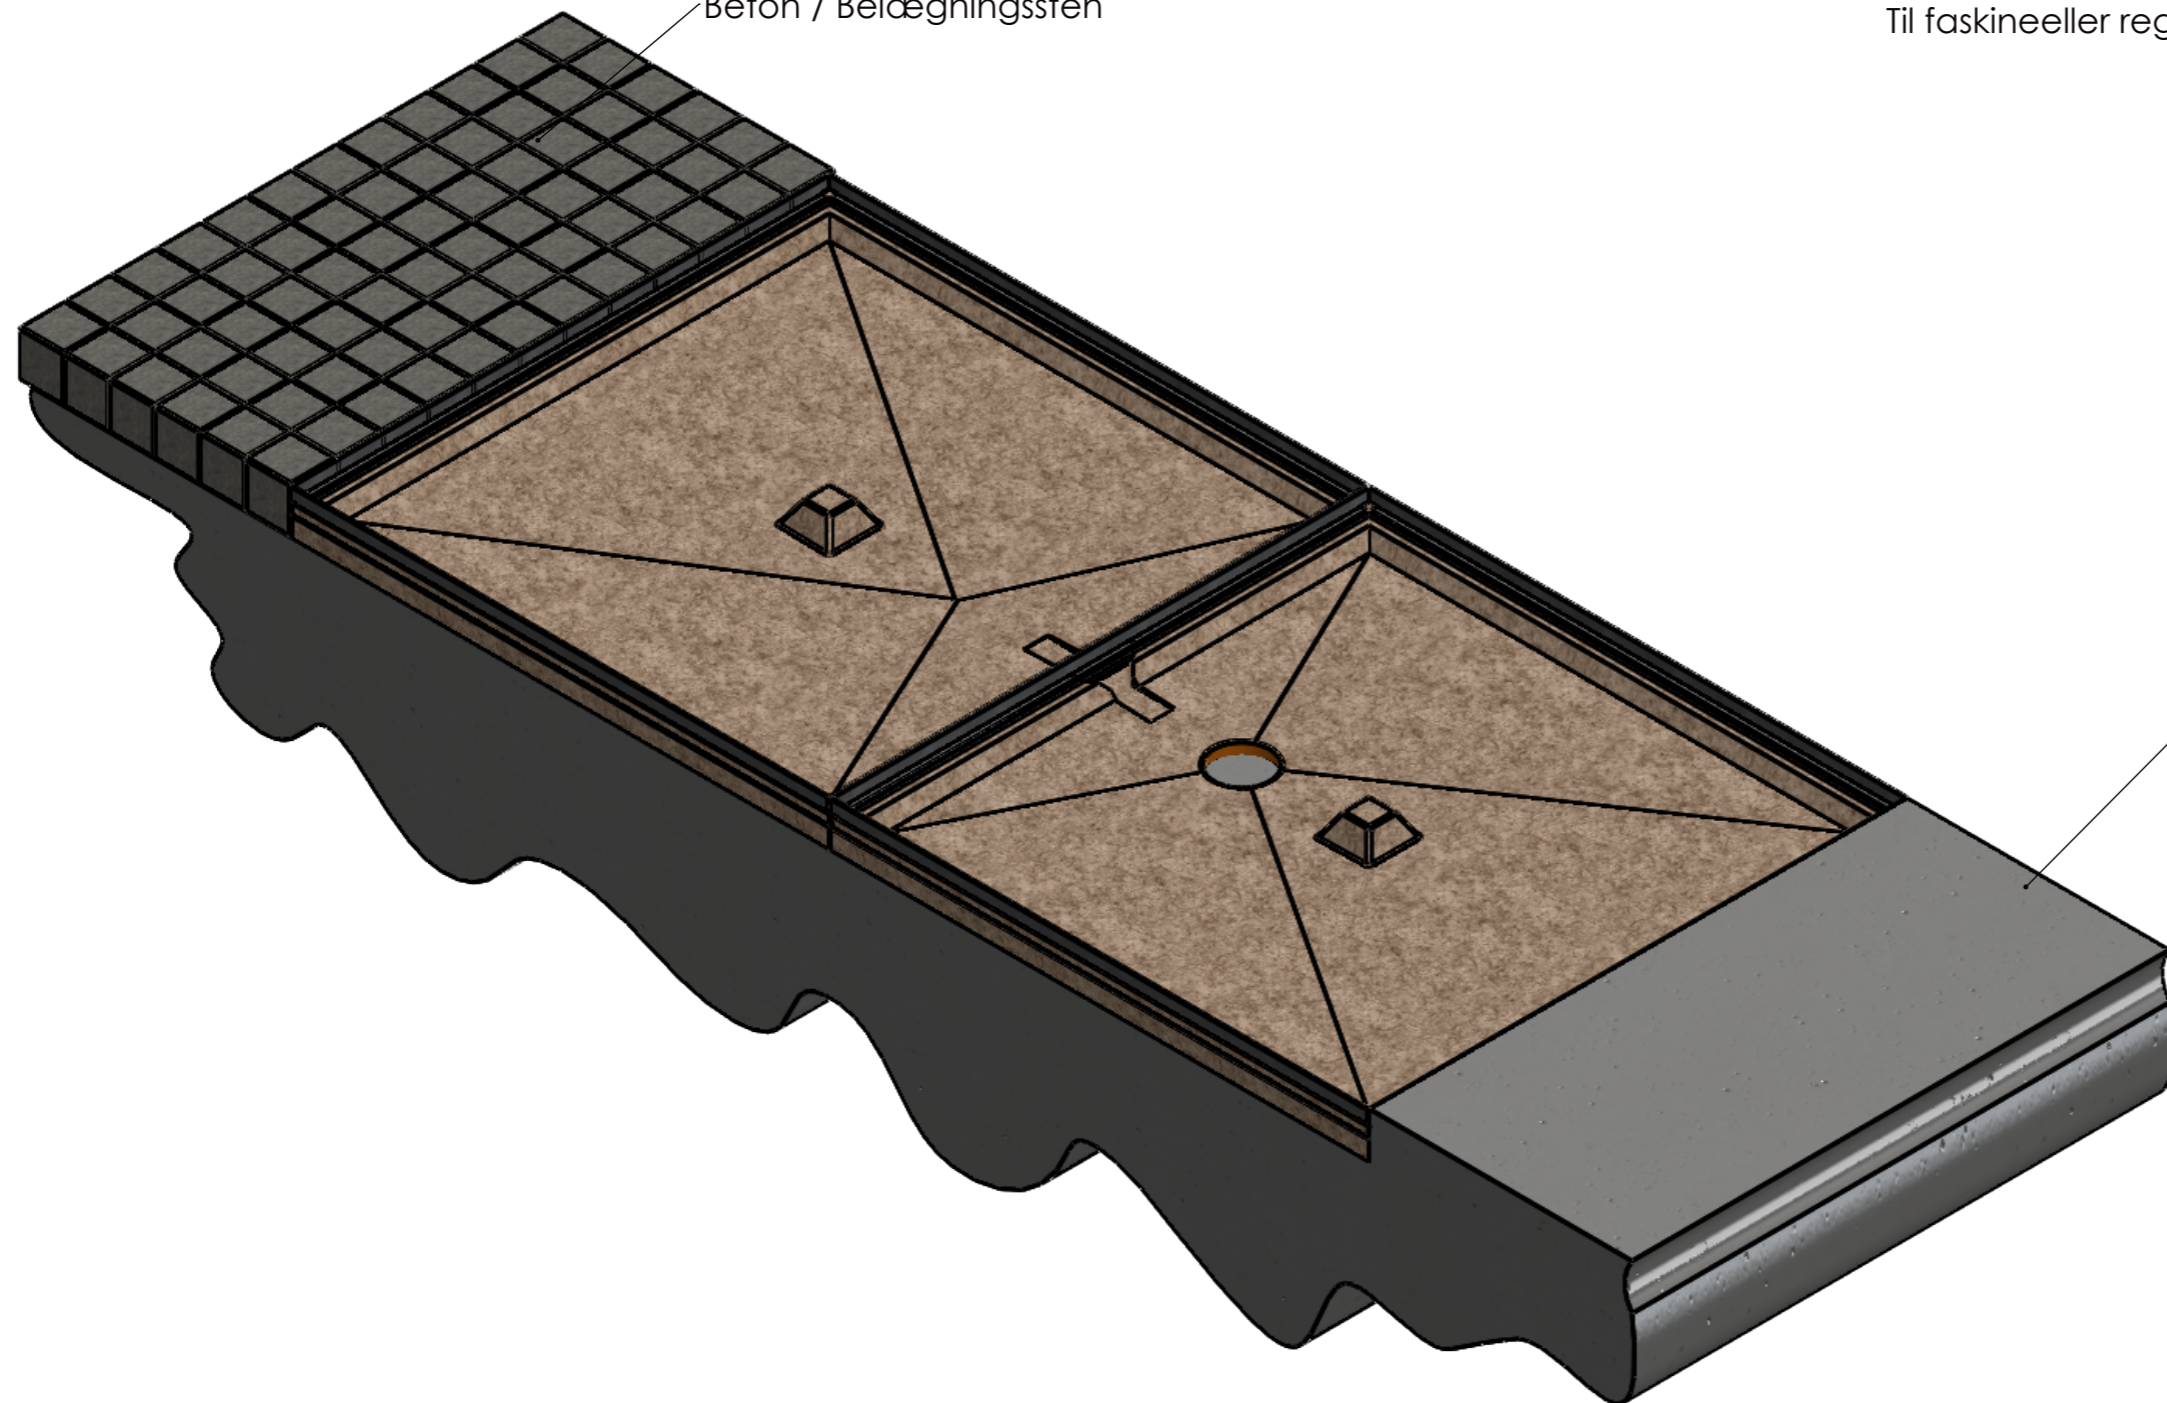



Beton / Belægningssten

Design

Materiale:
Overfladebehandling:
Alle skarpe kanter brydes

Antal.: 1

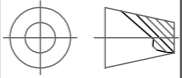Tegnings Nr. / Revision: Mont.P17	Ordre Nr.: Fremstilling. Komponentvægt: 2225.2
Beskrivelse: Montering af P17	
 Tegnet af: HK d. 23. maj 2019	COPYRIGHT: DENNE TEGNING MÅ IKKE KOPIERES ELLER REPRODUCERES PÅ NOGEN MÅDE UDEN DIREKTE TILLADELSE FRA POLYSAN A/S
Skala: 1:10	
Papir: A3 Side 1 af 1	
Industrivej 17 DK-5672 Broby TLF: +45 62 66 12 21 FAX: +45 62 66 15 21	