

Belægningssten

Maks. 80 mm

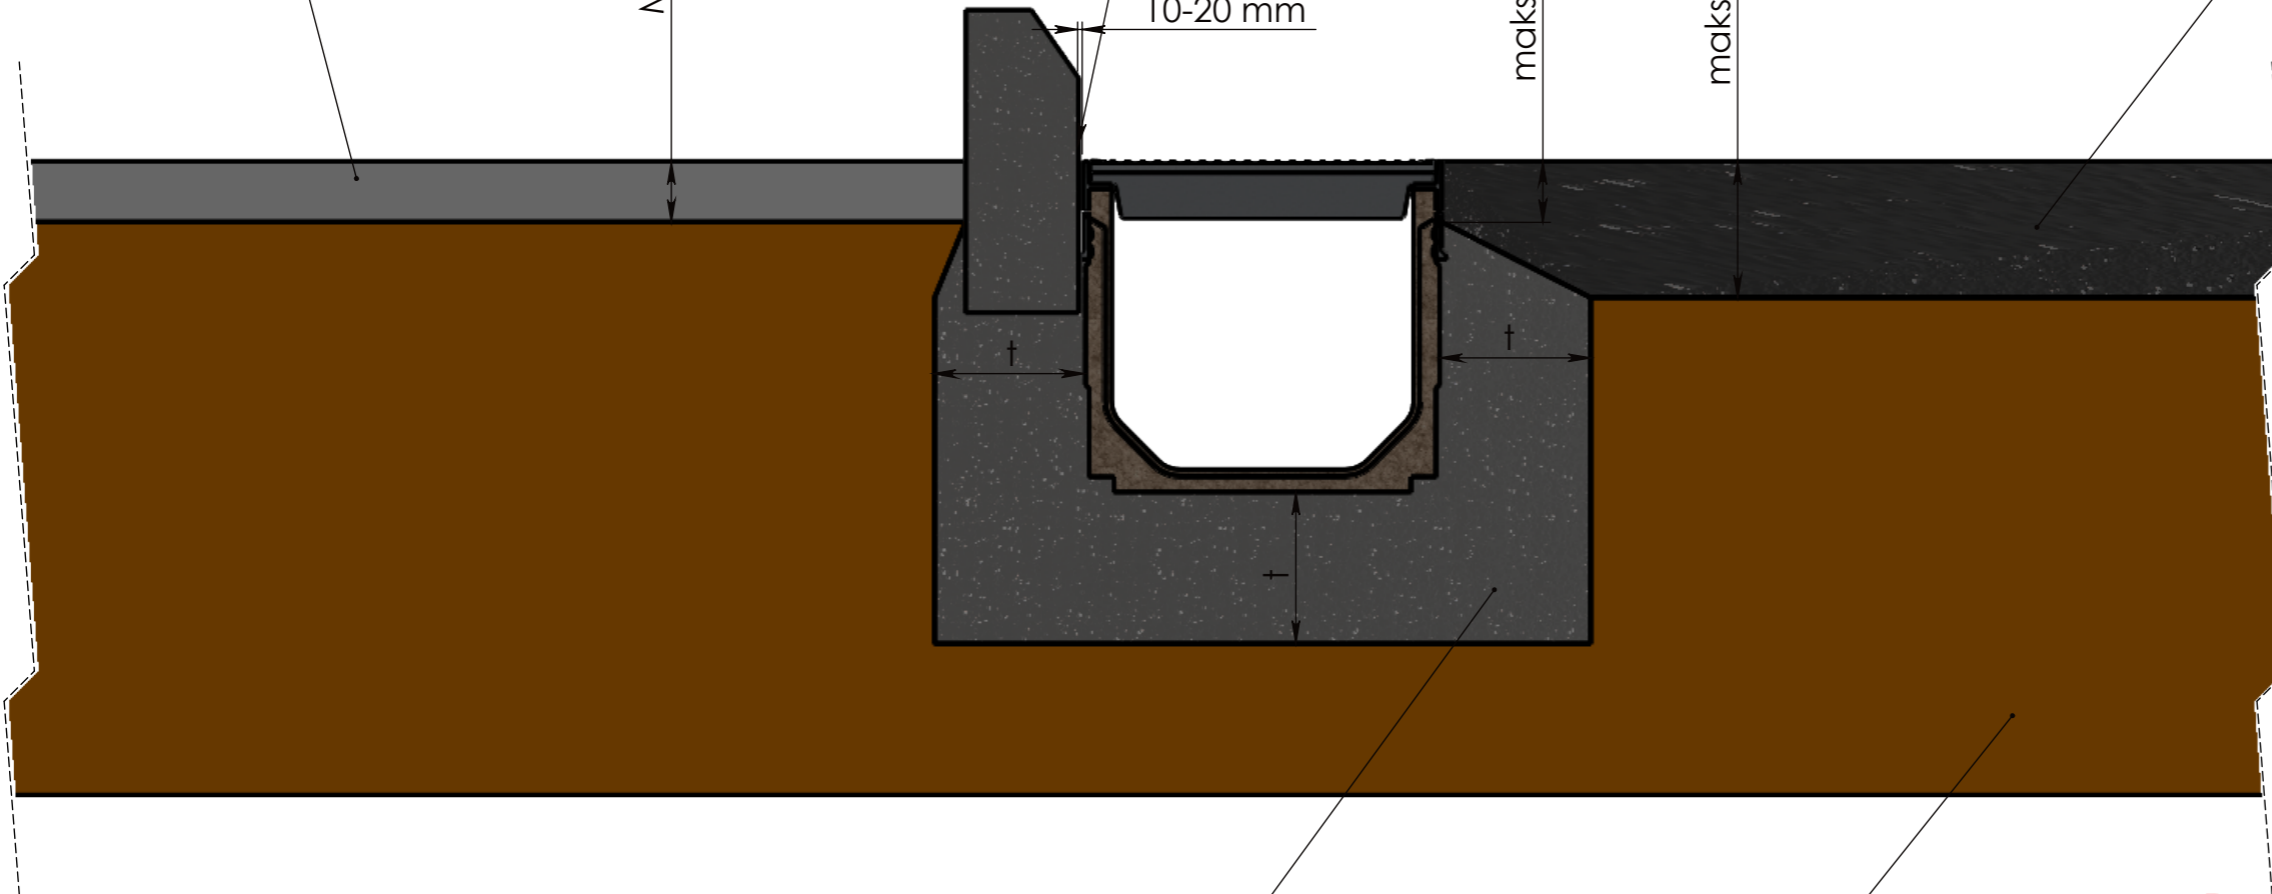
Fyldes med  
Polysan F60 spaltebeton  
eller tilsvarende

10-20 mm

maks 80 mm

maks 180 mm

Asfalt



Beton Styrke C30/37 eller bedre

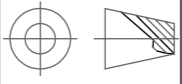

Opstampet grus / jord eller lign.

Design

Materiale:  
Overfladebehandling:  
Alle skarpe kanter brydes

Antal.: 1

Belastningsklasse	A15 (15 kN)	B125 (125kN)	C250 (250 kN)	D400 (400 kN)	E600 (600 kN)
†	100 mm	150 mm	150 mm	200 mm	250 mm

Tegnings Nr. / Revision: <b>A40 montage</b>	Ordre Nr.: Fremstilling. Komponentvægt: 4987.6
Beskrivelse:	
	Tegnet af: <b>HK</b> d. 21. juni 2019
Skala: <b>1:10</b>	
Papir: <b>A3</b> Side 1 af 1	
	
Industrivej 17 DK-5672 Broby	
TLF: +45 62 66 12 21 FAX: +45 62 66 15 21	

Fil-sti Tegning: C:\Users\HenrikKelm\POLYSAN A S\Fælles - Dokumenter\CAD-filer\02 Rende forme\A40 Render\A40-Mont Gemt d. 21. juni 2019 13:00:51 af: HenrikKelm

Fil-sti Part: C:\Users\HenrikKelm\POLYSAN A S\Fælles - Dokumenter\CAD-filer\02 Rende forme\A40 Render\A40 montage Gemt d. 21. juni 2019 12:56:48 af: HenrikKelm