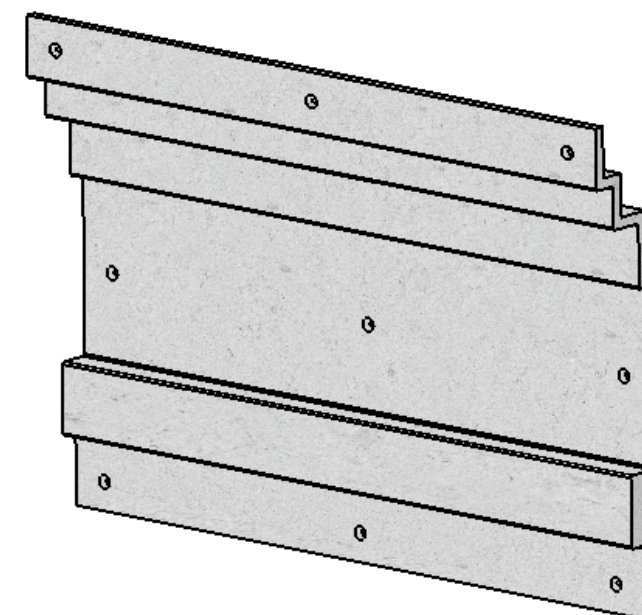
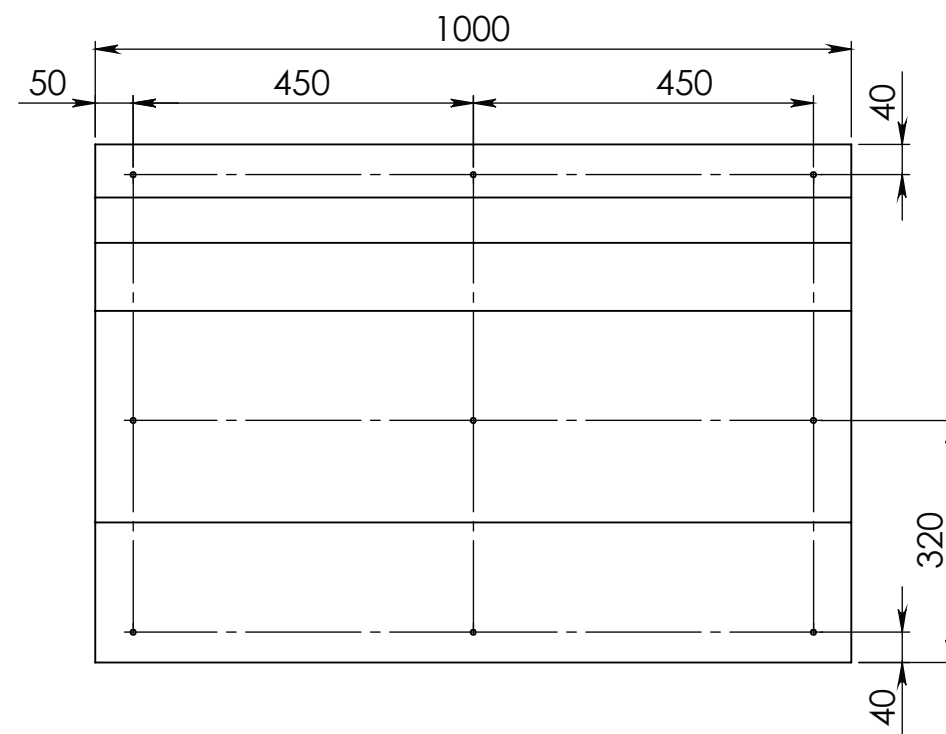
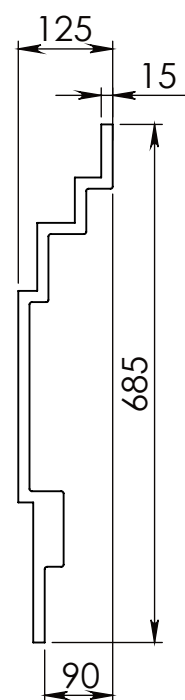



DETAIL A
SCALE 1 : 2

Design

Materiale: **Polymerbeton, gråhvid** Antal.: **1**

Overfladebehandling:

Alle skarpe kanter brydes

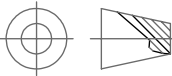Tegnings Nr. / Revision: 01040105-01-01		Ordre Nr.: Fremstilling. Anlæg 2 Komponentvægt: 33,84	
Beskrivelse: Gesims, G12-68			
		Tegnet af: RNI d. 12. august 2010	
Skala: 1:10			
Papir: A3 Side 1 af 1			
Industrivej 17 DK-5672 Broby		TLF: +45 62 66 12 21 FAX: +45 62 66 15 21	

REVISIONER			
REV.	Dato	Navn	Note
Fil-sti Tegning: C:\CAD\04 Gesimsforme\040000 Gesims staa\01040105-01-01 Gemt d. 21. februar 2011 15:03:37 af: Rene Nikolajsen			
Fil-sti Part: C:\CAD\04 Gesimsforme\040000 Gesims staa\01040105-01-01 Gemt d. 21. februar 2011 08:30:29 af: Rene Nikolajsen			