

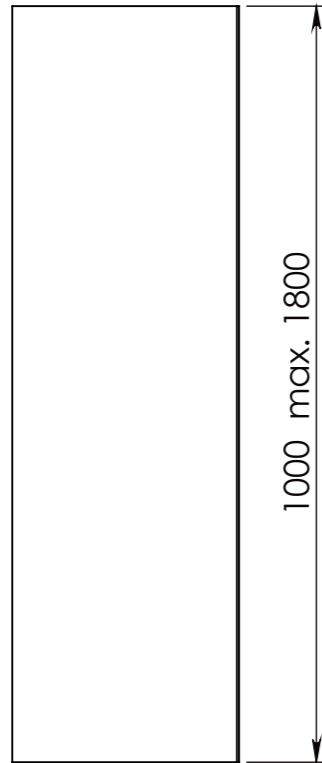
 


A

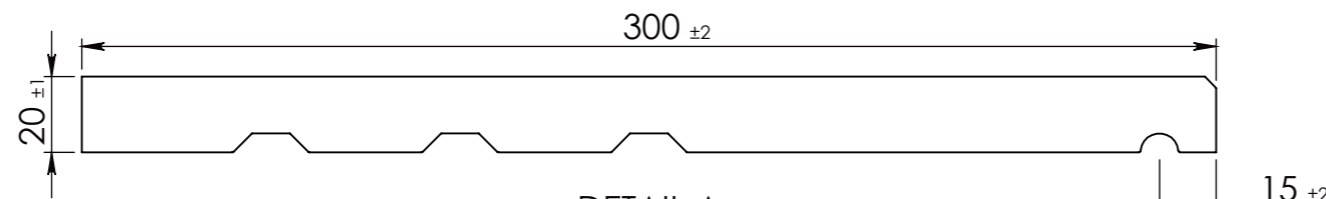

1000 max. 1800

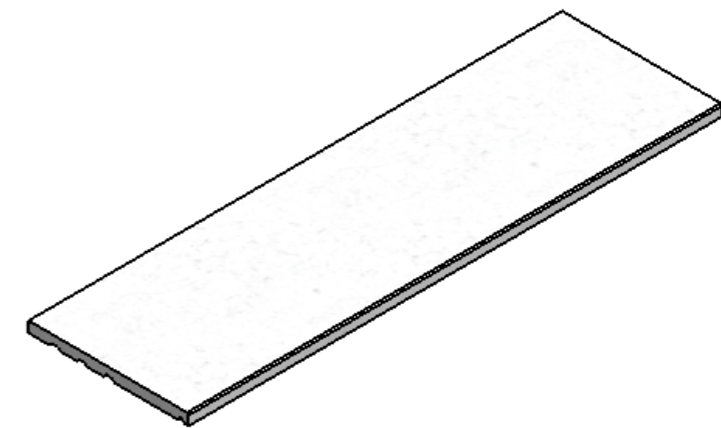



DETAIL A
SCALE 1 : 2

Design Gråhvid, Sort eller grå

Materiale: **PolymerBeton, Gråhvid** Antal.: 1

Alle skarpe kanter brydes

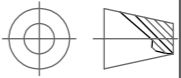Tegnings Nr. / Revision: S2-30 - Definition		Ordre Nr.: Fremstilling. Anlæg 2 Komponentvægt: 12.61
Beskrivelse: Sålbænk S2-30		
		Tegnet af: HK d. 18. januar 2016
Skala: 1:10		 <small>Industrivej 17 DK-5672 Broby</small>
Papir: A3 Side 1 af 1		
		TLF: +45 62 66 12 21 FAX: +45 62 66 15 21