
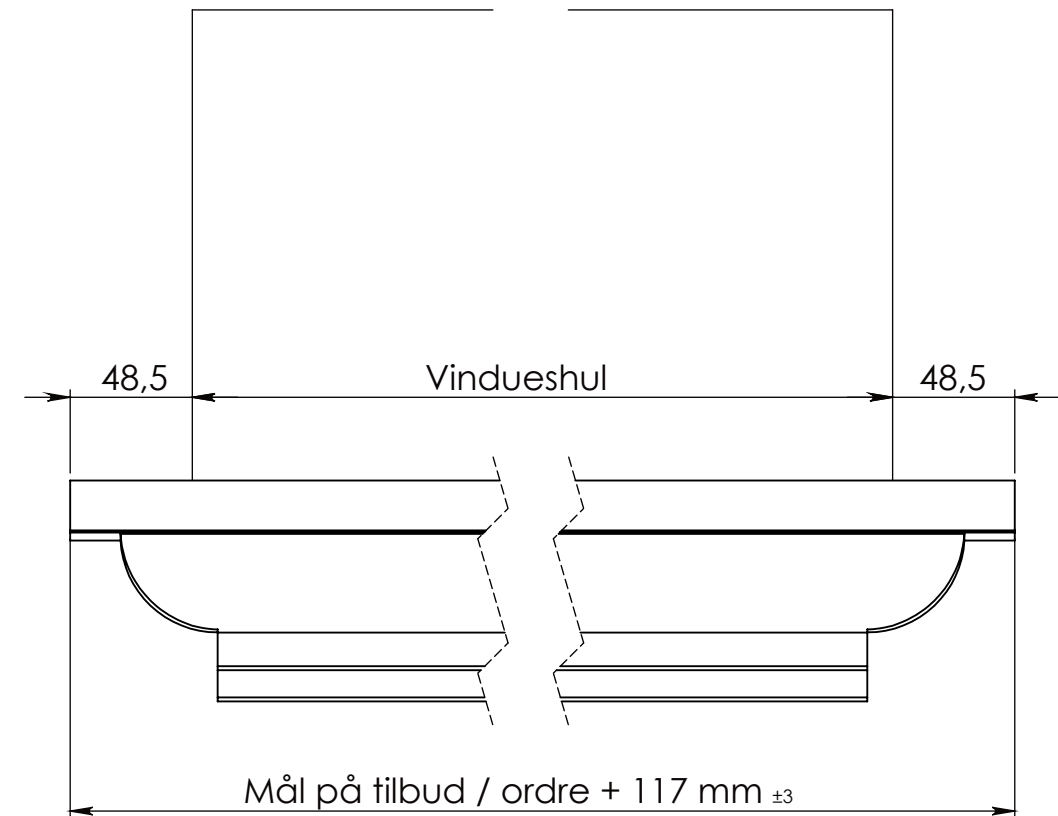


OBS: Polymerbeton er, som almindeligt beton, et levende materiale og målene kan derfor afvige fra de opgivne

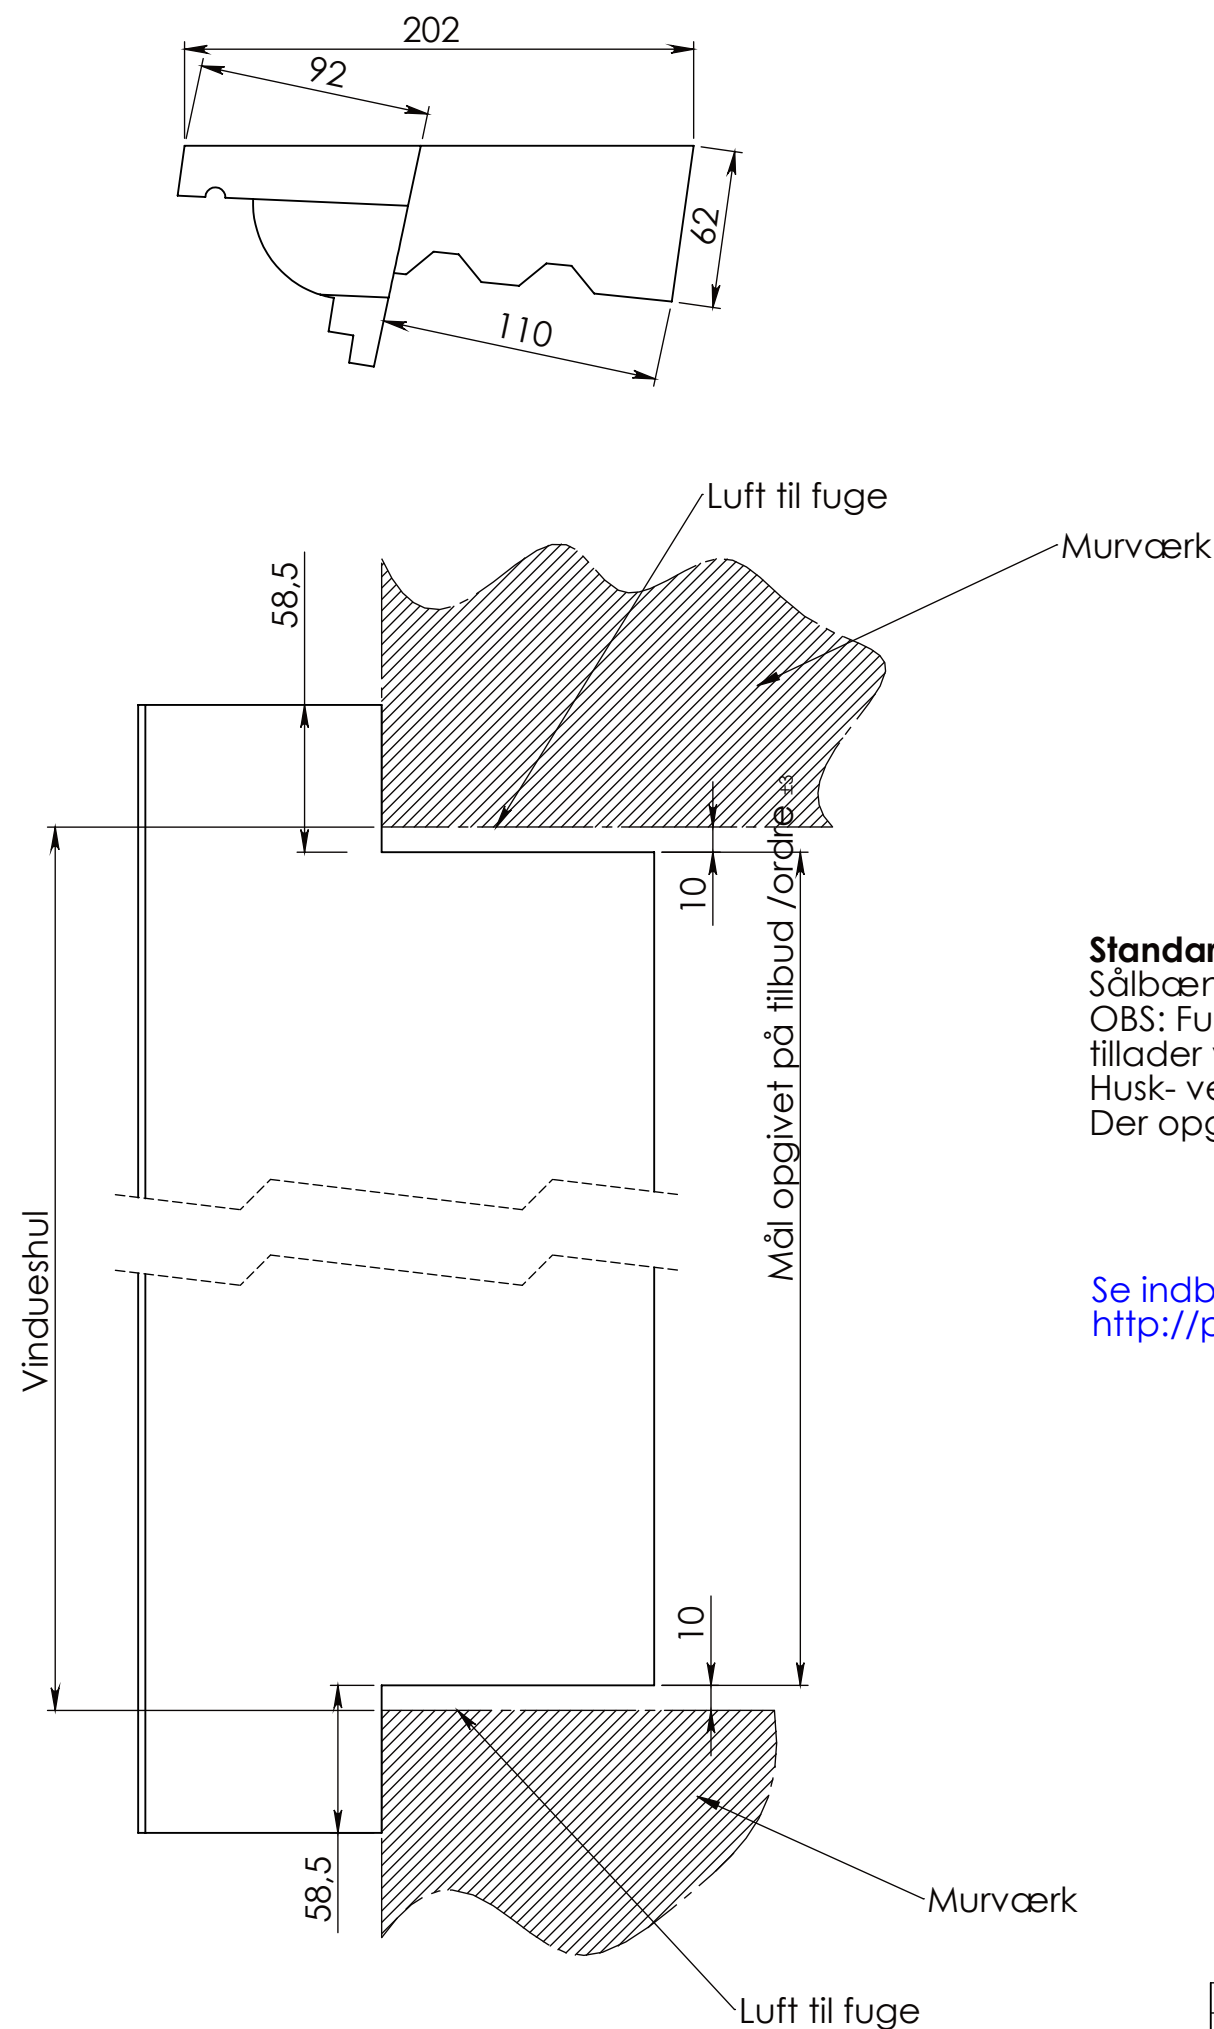

Standardøsning:
Sålbænken indsættes i vindueshullet og fuges.
OBS: Fugen i siden skal jævnligt efterses / fornyes, da en dårlig fuge tillader vand og fugt at trænge ind i murværket.
Husk- ved opmåling!
Der opgives vinduesmål minus 2 cm, til fuge i begge ender.

Se indbygningsbilleder på
<http://polysan.dk/2393>

Design

Materiale: **PolymerBeton, Gråhvid** Antal.: 1
Overfladebehandling:
Alle skarpe kanter brydes
Ikke angivne tolerancer: DS/ISO 2768-1 Grov

Tegnings Nr. / Revision: S6-20 - Definition		Ordre Nr.: Fremstilling. Komponentvægt: 23.03	
Beskrivelse:			
		Tegnet af: HK d. 20. maj 2014	
Skala: 1:3		COPYRIGHT: DENNE TEGNING MÅ IKKE KOPIERES ELLER REPRODUCERES PÅ NOGEN MÅDE UDEN DIREKTE TILLADELSE FRA POLYSAN A/S	
Papir: A3 Side 1 af 1			
		POLYSAN 	
		Industrivej 17 DK-5672 Broby TLF: +45 62 66 12 21 FAX: +45 62 66 15 21	

REVISIONER			
REV.	Dato	Navn	Note
Fil-sti Tegning: X:\Produktion\CAD\05 Sålbænke\S6-20 - Definition Gemt d. 4. august 2014 15:01:58 af: Henrik			
Fil-sti Part: X:\Produktion\CAD\05 Sålbænke\S6-20 - Definition Gemt d. 4. august 2014 14:53:22 af: Henrik			